



AN ISO 9001:2008 Certified Company

REVISED LAY OUT PLAN OF "ROYAL RESIDENCY PHASE-1" AT VILL. - SARANGPURA & RAMCHANDRPURA, TEH.- SANGANER, AJMER ROAD JAIPUR.

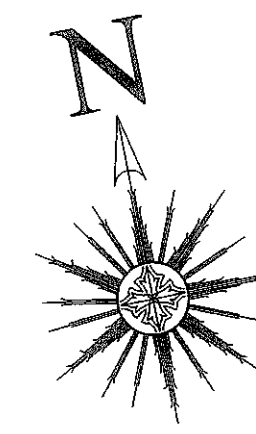


J.D.A.

KHASRA MAP :-

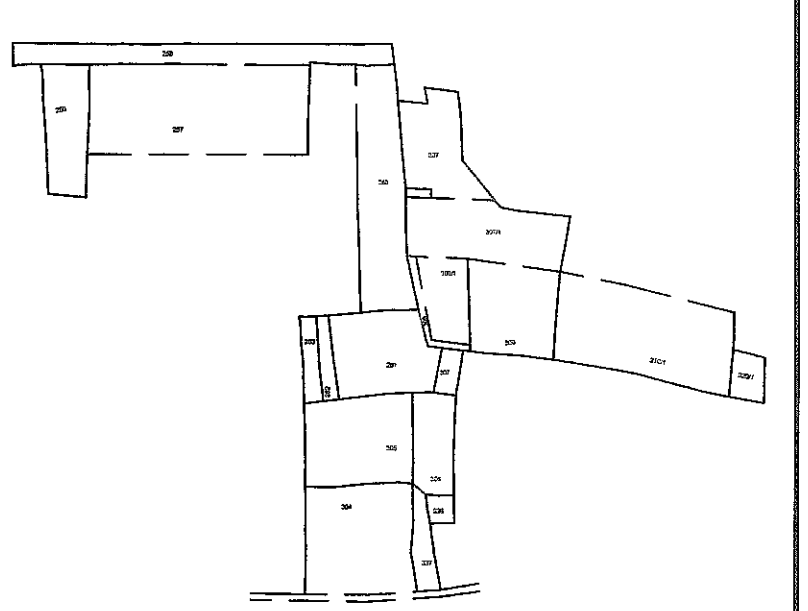

KEY PLAN :-

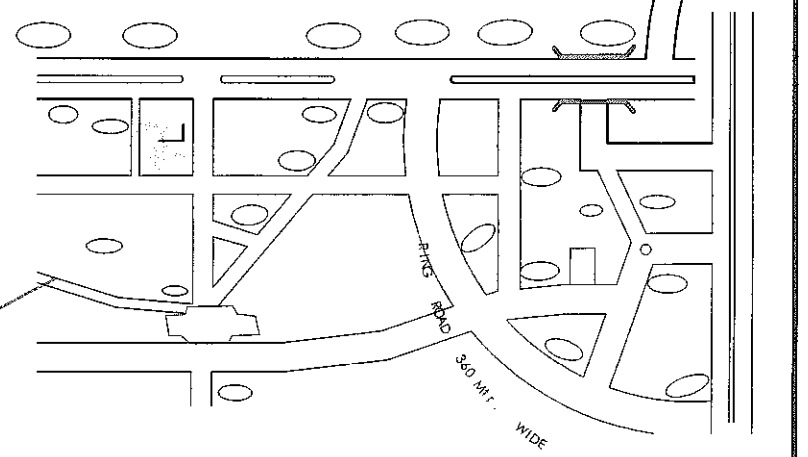

NORTH :-


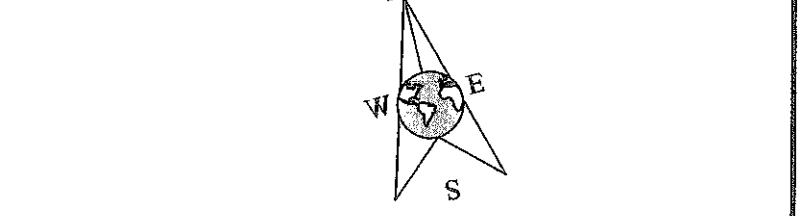


Table with 4 columns: प्रयोग, क्षेत्रफल वर्ग मी, प्रतिशत, क्षेत्रफल वर्ग मी, प्रतिशत. Rows include आवासीय, ई-कॉम्युनिटी, रिजर्व, पार्किंग, कुल, and others.

Table with 2 columns: आवासीय, ई-कॉम्युनिटी, रिजर्व, पार्किंग, कुल, and others.


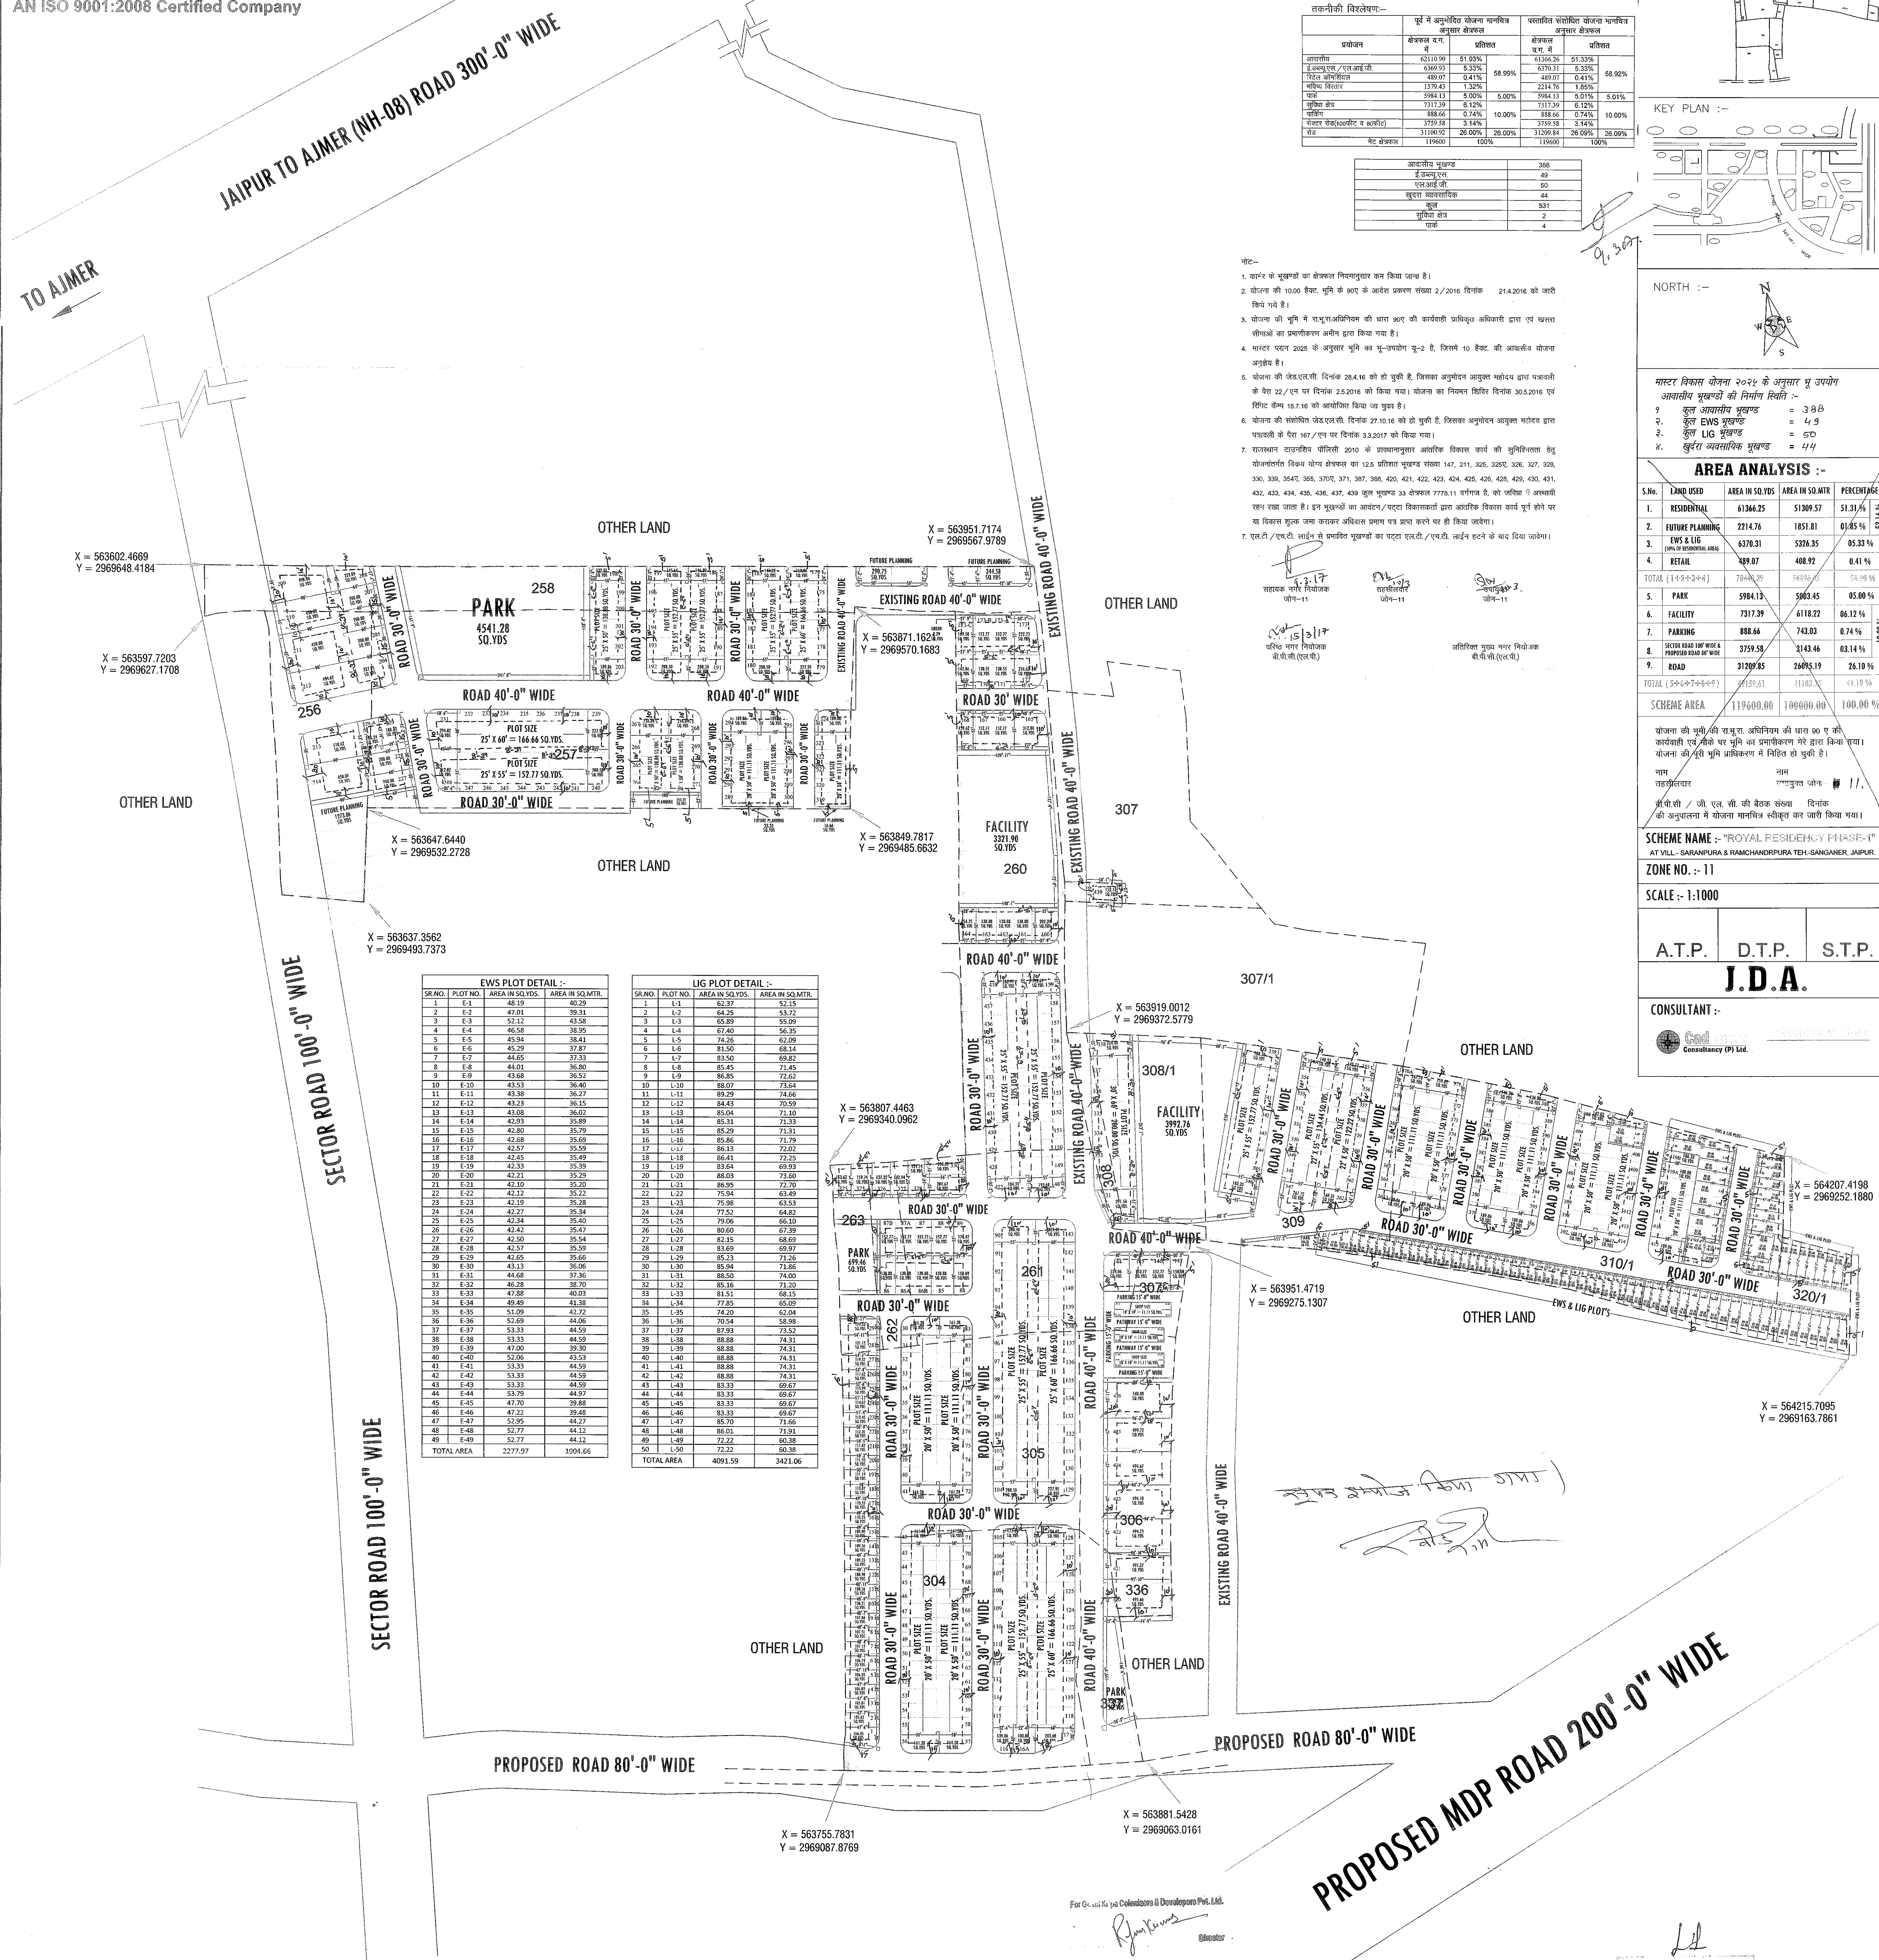

Tables for EWS PLOT DETAIL and LIG PLOT DETAIL with columns for SR.NO., PLOT NO., AREA IN SQ.YDS., and AREA IN SQ.MTR.

AREA ANALYSIS table with columns: S.No., LAND USED, AREA IN SQ.YDS., AREA IN SQ.MTR, PERCENTAGE.


SCHEME NAME :- "ROYAL RESIDENCY PHASE-1" AT VILL.-SARANGPURA & RAMCHANDRPURA TEH.-SANGANER, JAIPUR.


ZONE NO. :- 11

SCALE :- 1:1000

A.T.P. D.T.P. S.T.P.

J.D.A.

CONSULTANT :-

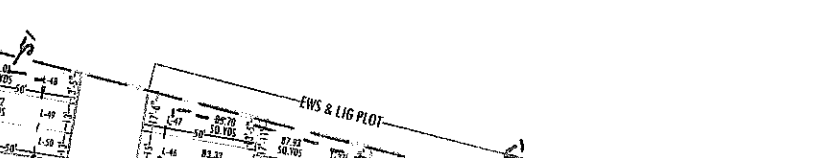




